


RZUT

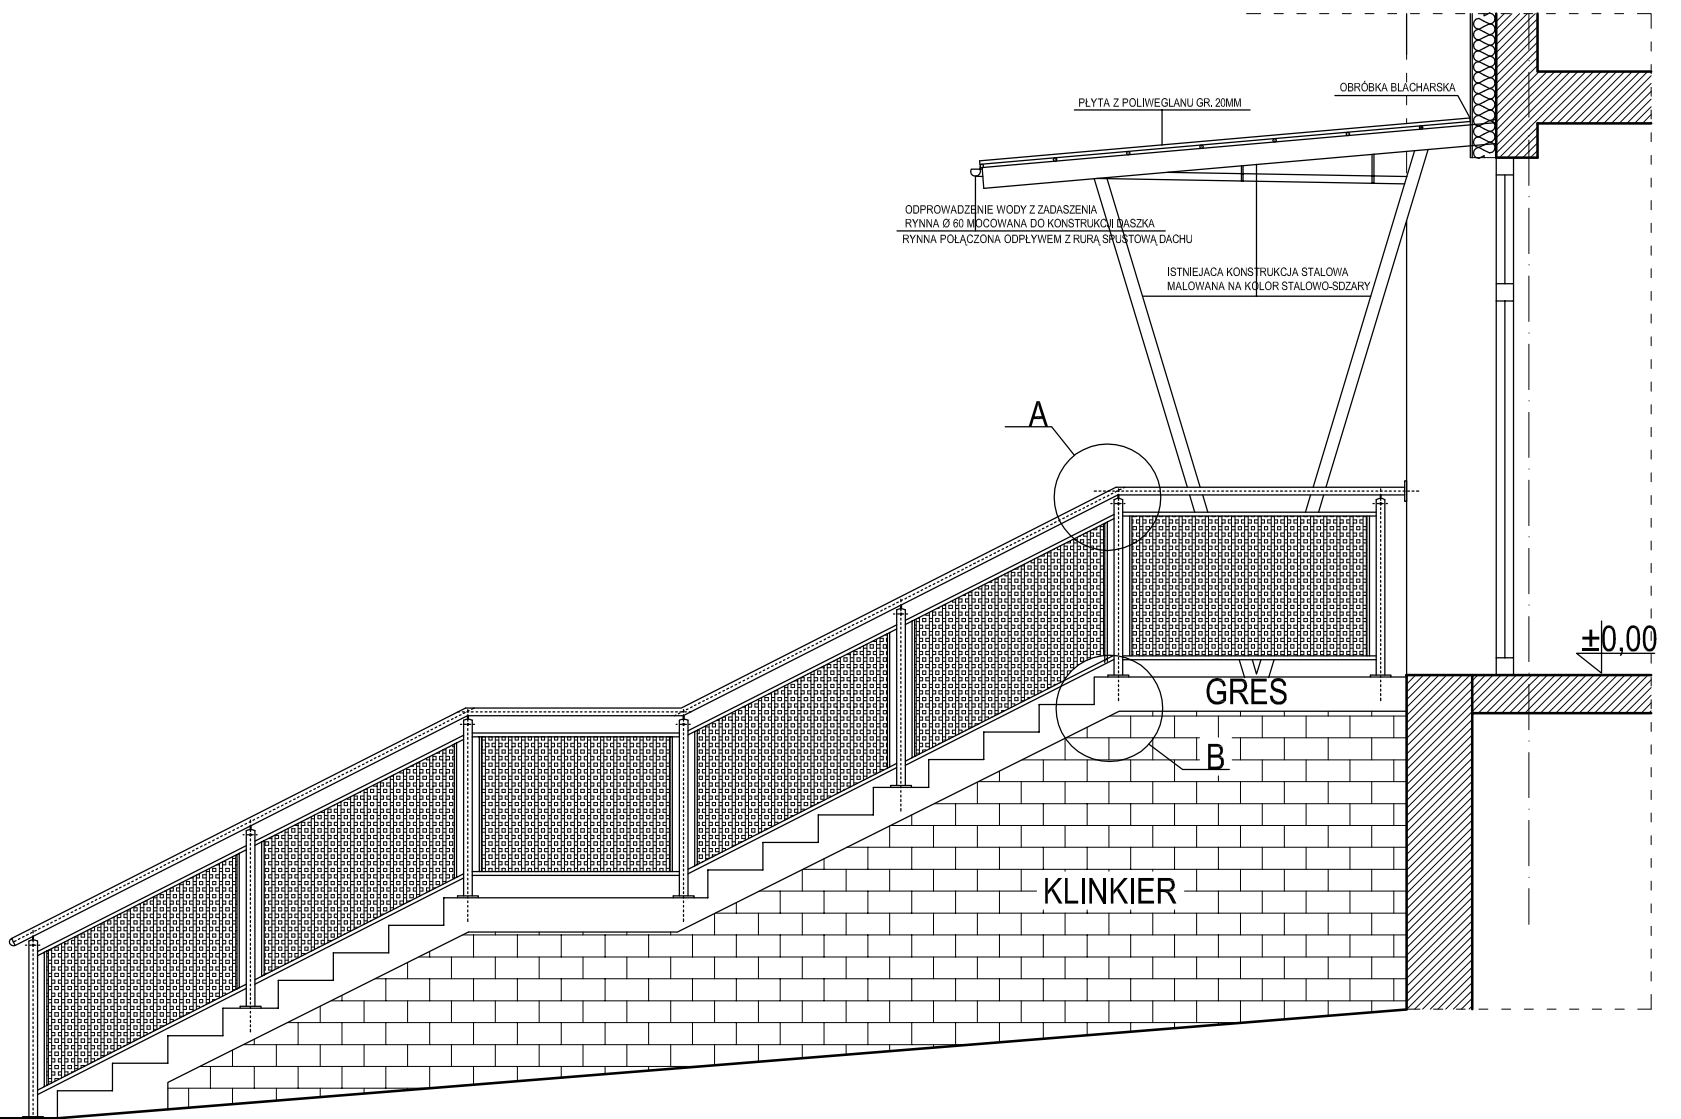

WIDOK Z BOKU

TYTUŁ:	PROJEKT BUDOWLANY REMONTU ZESPÓŁU SZKÓŁ NR 5 W ELKU
ADRES OBIEKTU:	ZESPÓŁ SZKÓŁ NR 5 W ELKU ul. SIKORSKIEGO 5
NAZWA RYSUNKU:	FRONTOWE SCHODY WEJŚCIOWE DO SZKOŁY
OPRACOWAŁ:	mgr inż. arch. Barbara Bartłomiejczuk nr upr.: SUW/325/80
WSPÓŁPRACUJĄCA:	mgr inż. arch. Anna Snańska-Bieglik
DATA:	CZERWIEC 2007r.
SKALA:	
NR RYS.:	6
Podpis:	
Podpis:	
Nr strona:	