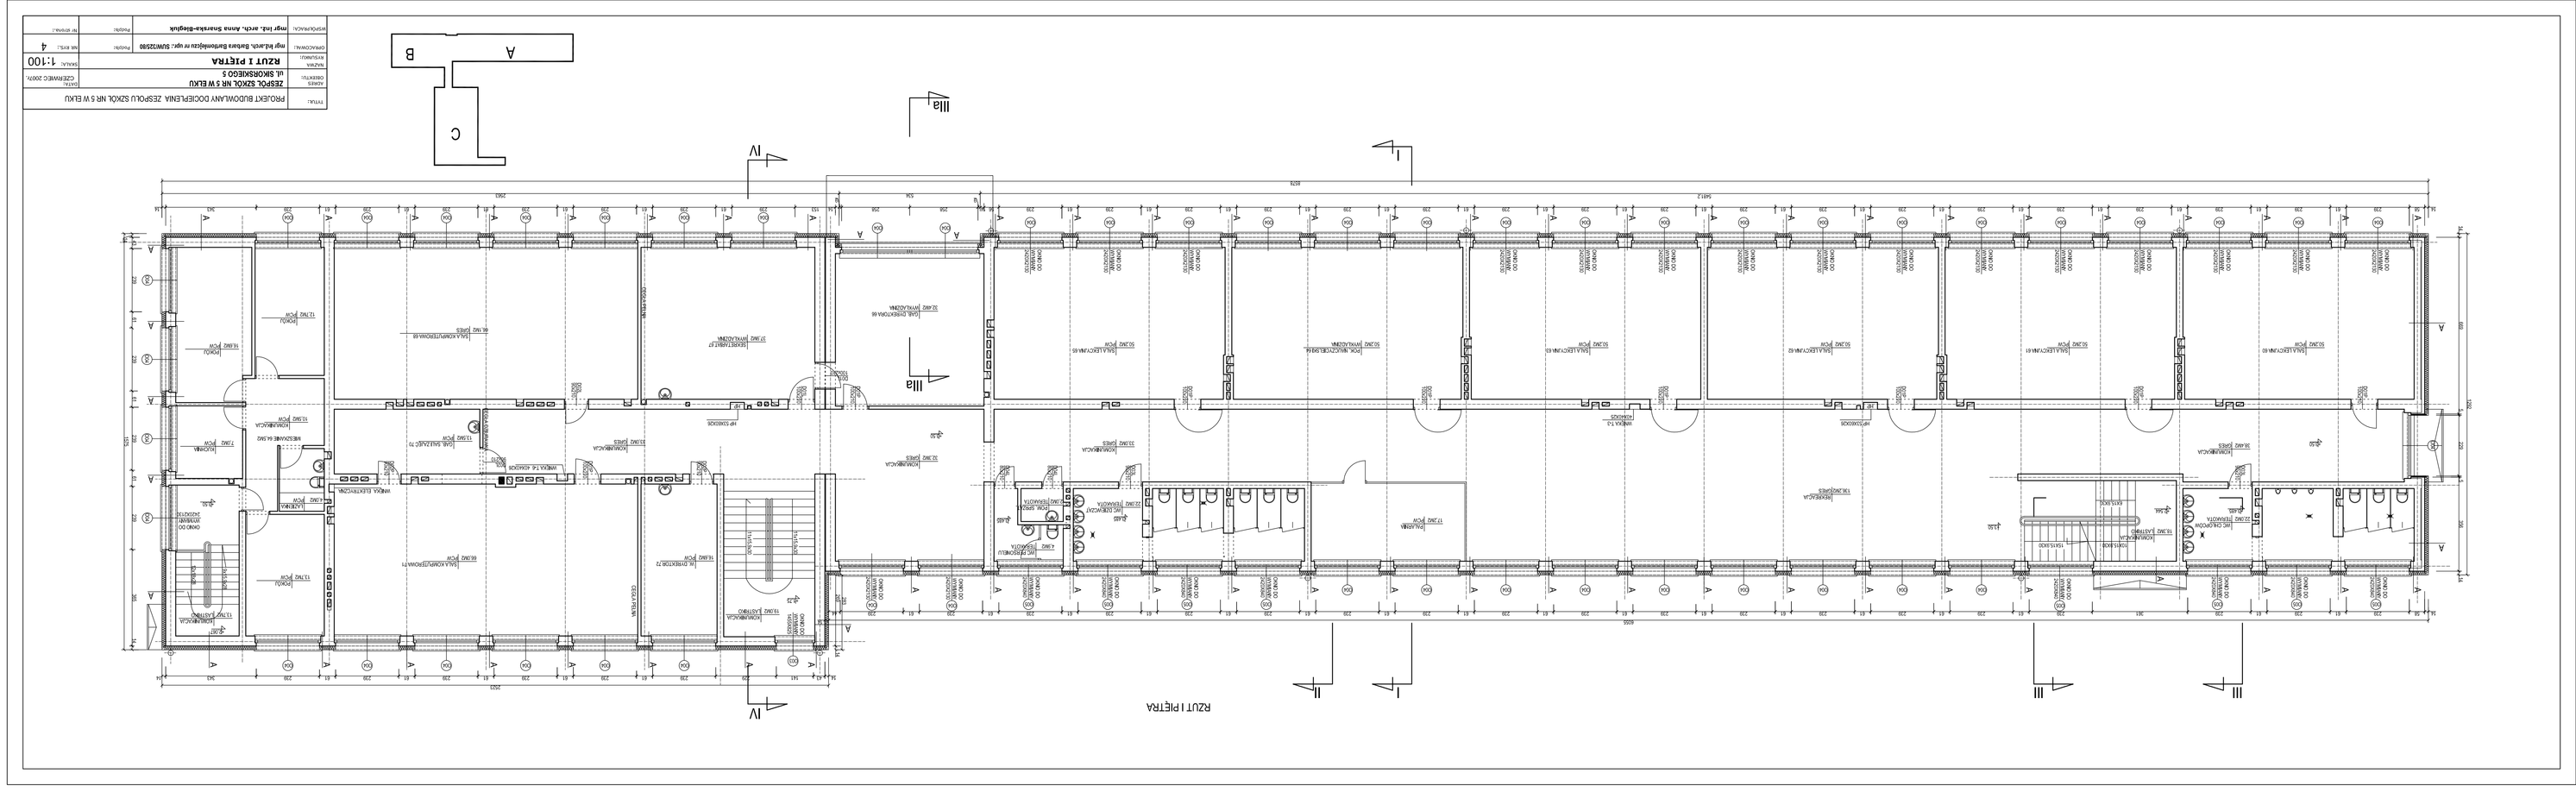

PROJEKT BUDOWLANY DOCIEPLENIA ZESPOŁU SZKÓŁ NR 5 W EŁKU
ZESPÓŁ SZKÓŁ NR 5 W EŁKU
ul. SKORSKIEGO 5
RZUT I PIĘTRA
1:100
4
RZUT I PIĘTRA